



金井南町 山車立面图


背面图

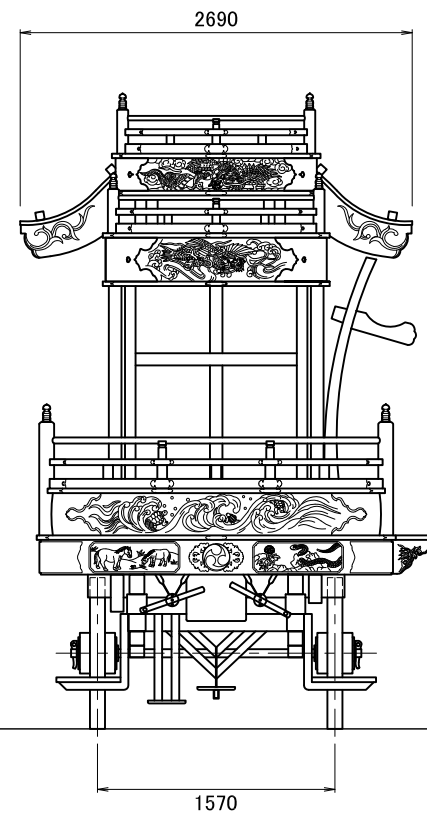

侧面图

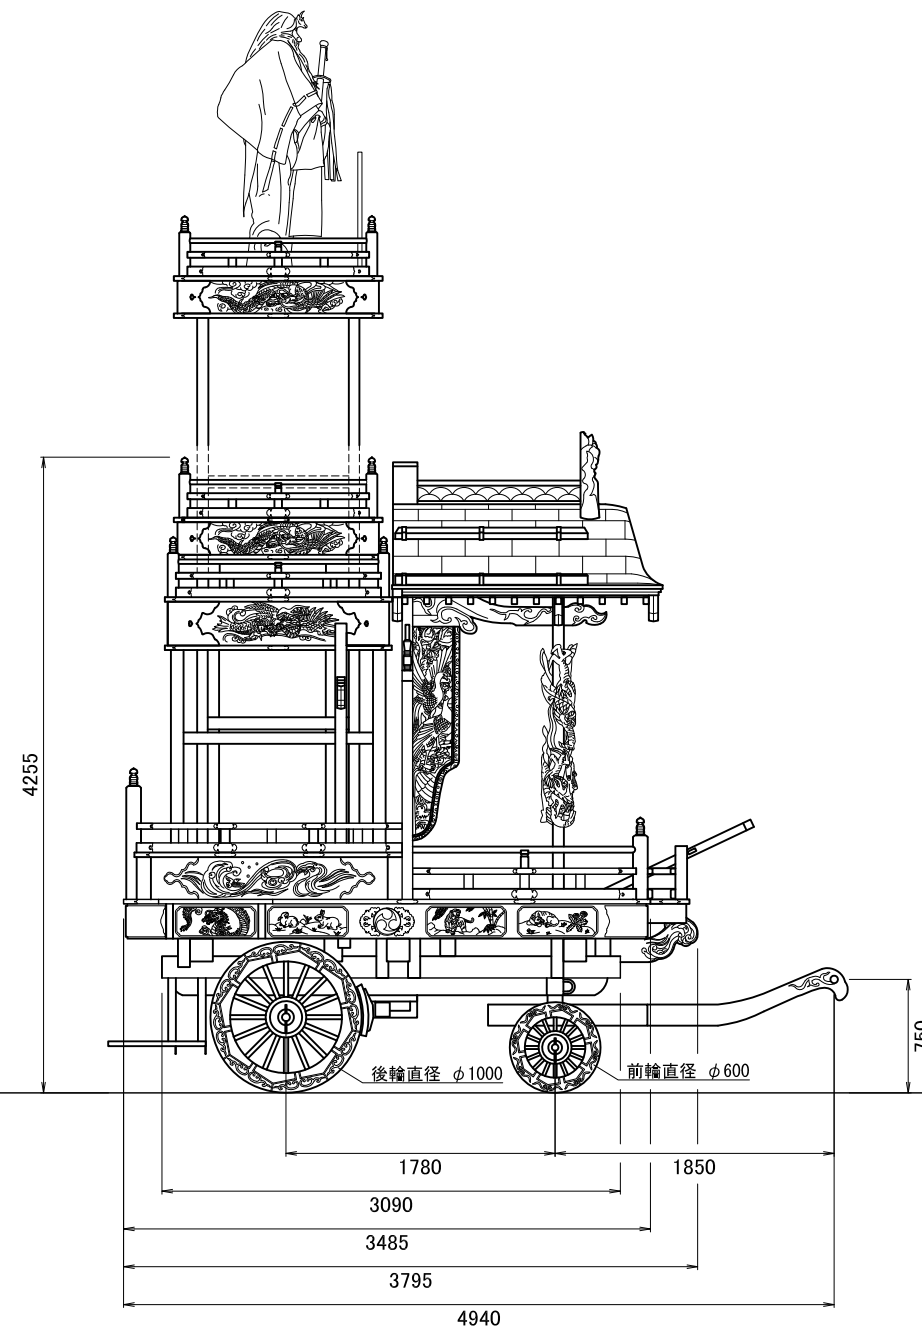

正面图

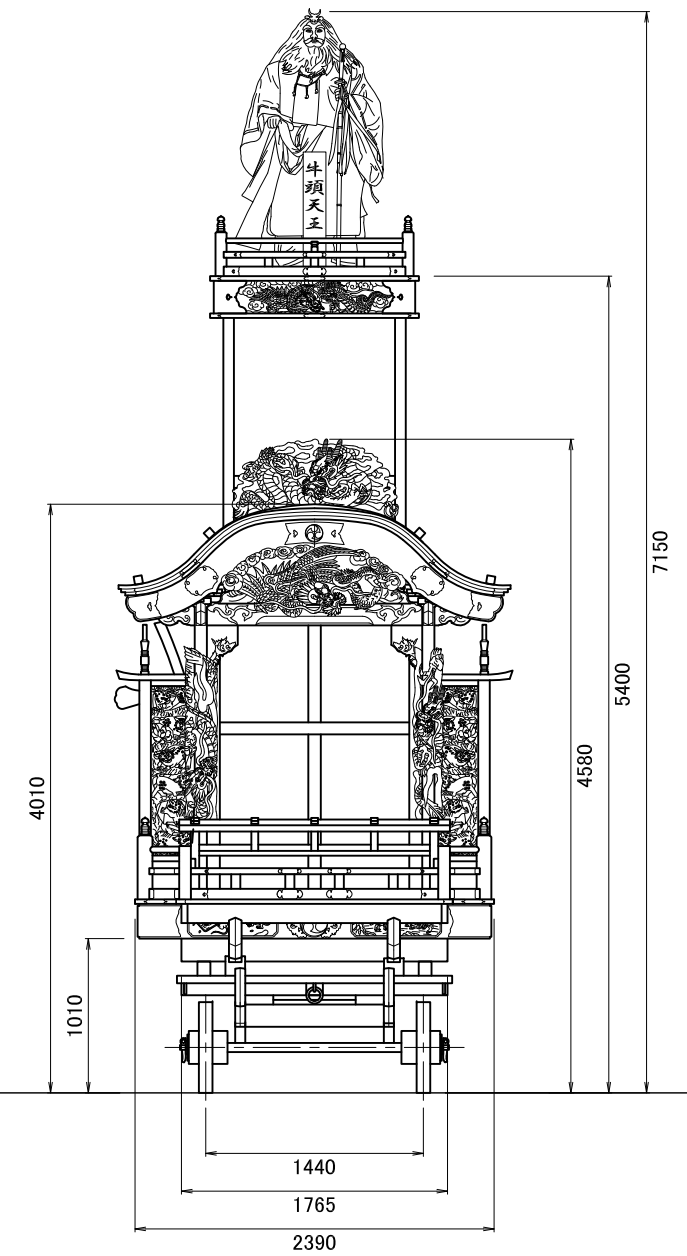

工事名	総檜造二層式江戸型山車造営		
図面名	金井南町山車立面图		
縮尺	1/50	図面番号	
完成年月日	平成 23 年 7 月 3 日		
設計団体名	金井南町山車保存会		
造営	洪川市 白井 堂宮入秀社寺建築株式会社		
団体名	洪川市 金井南町自治会・金井南町山車保存会		